


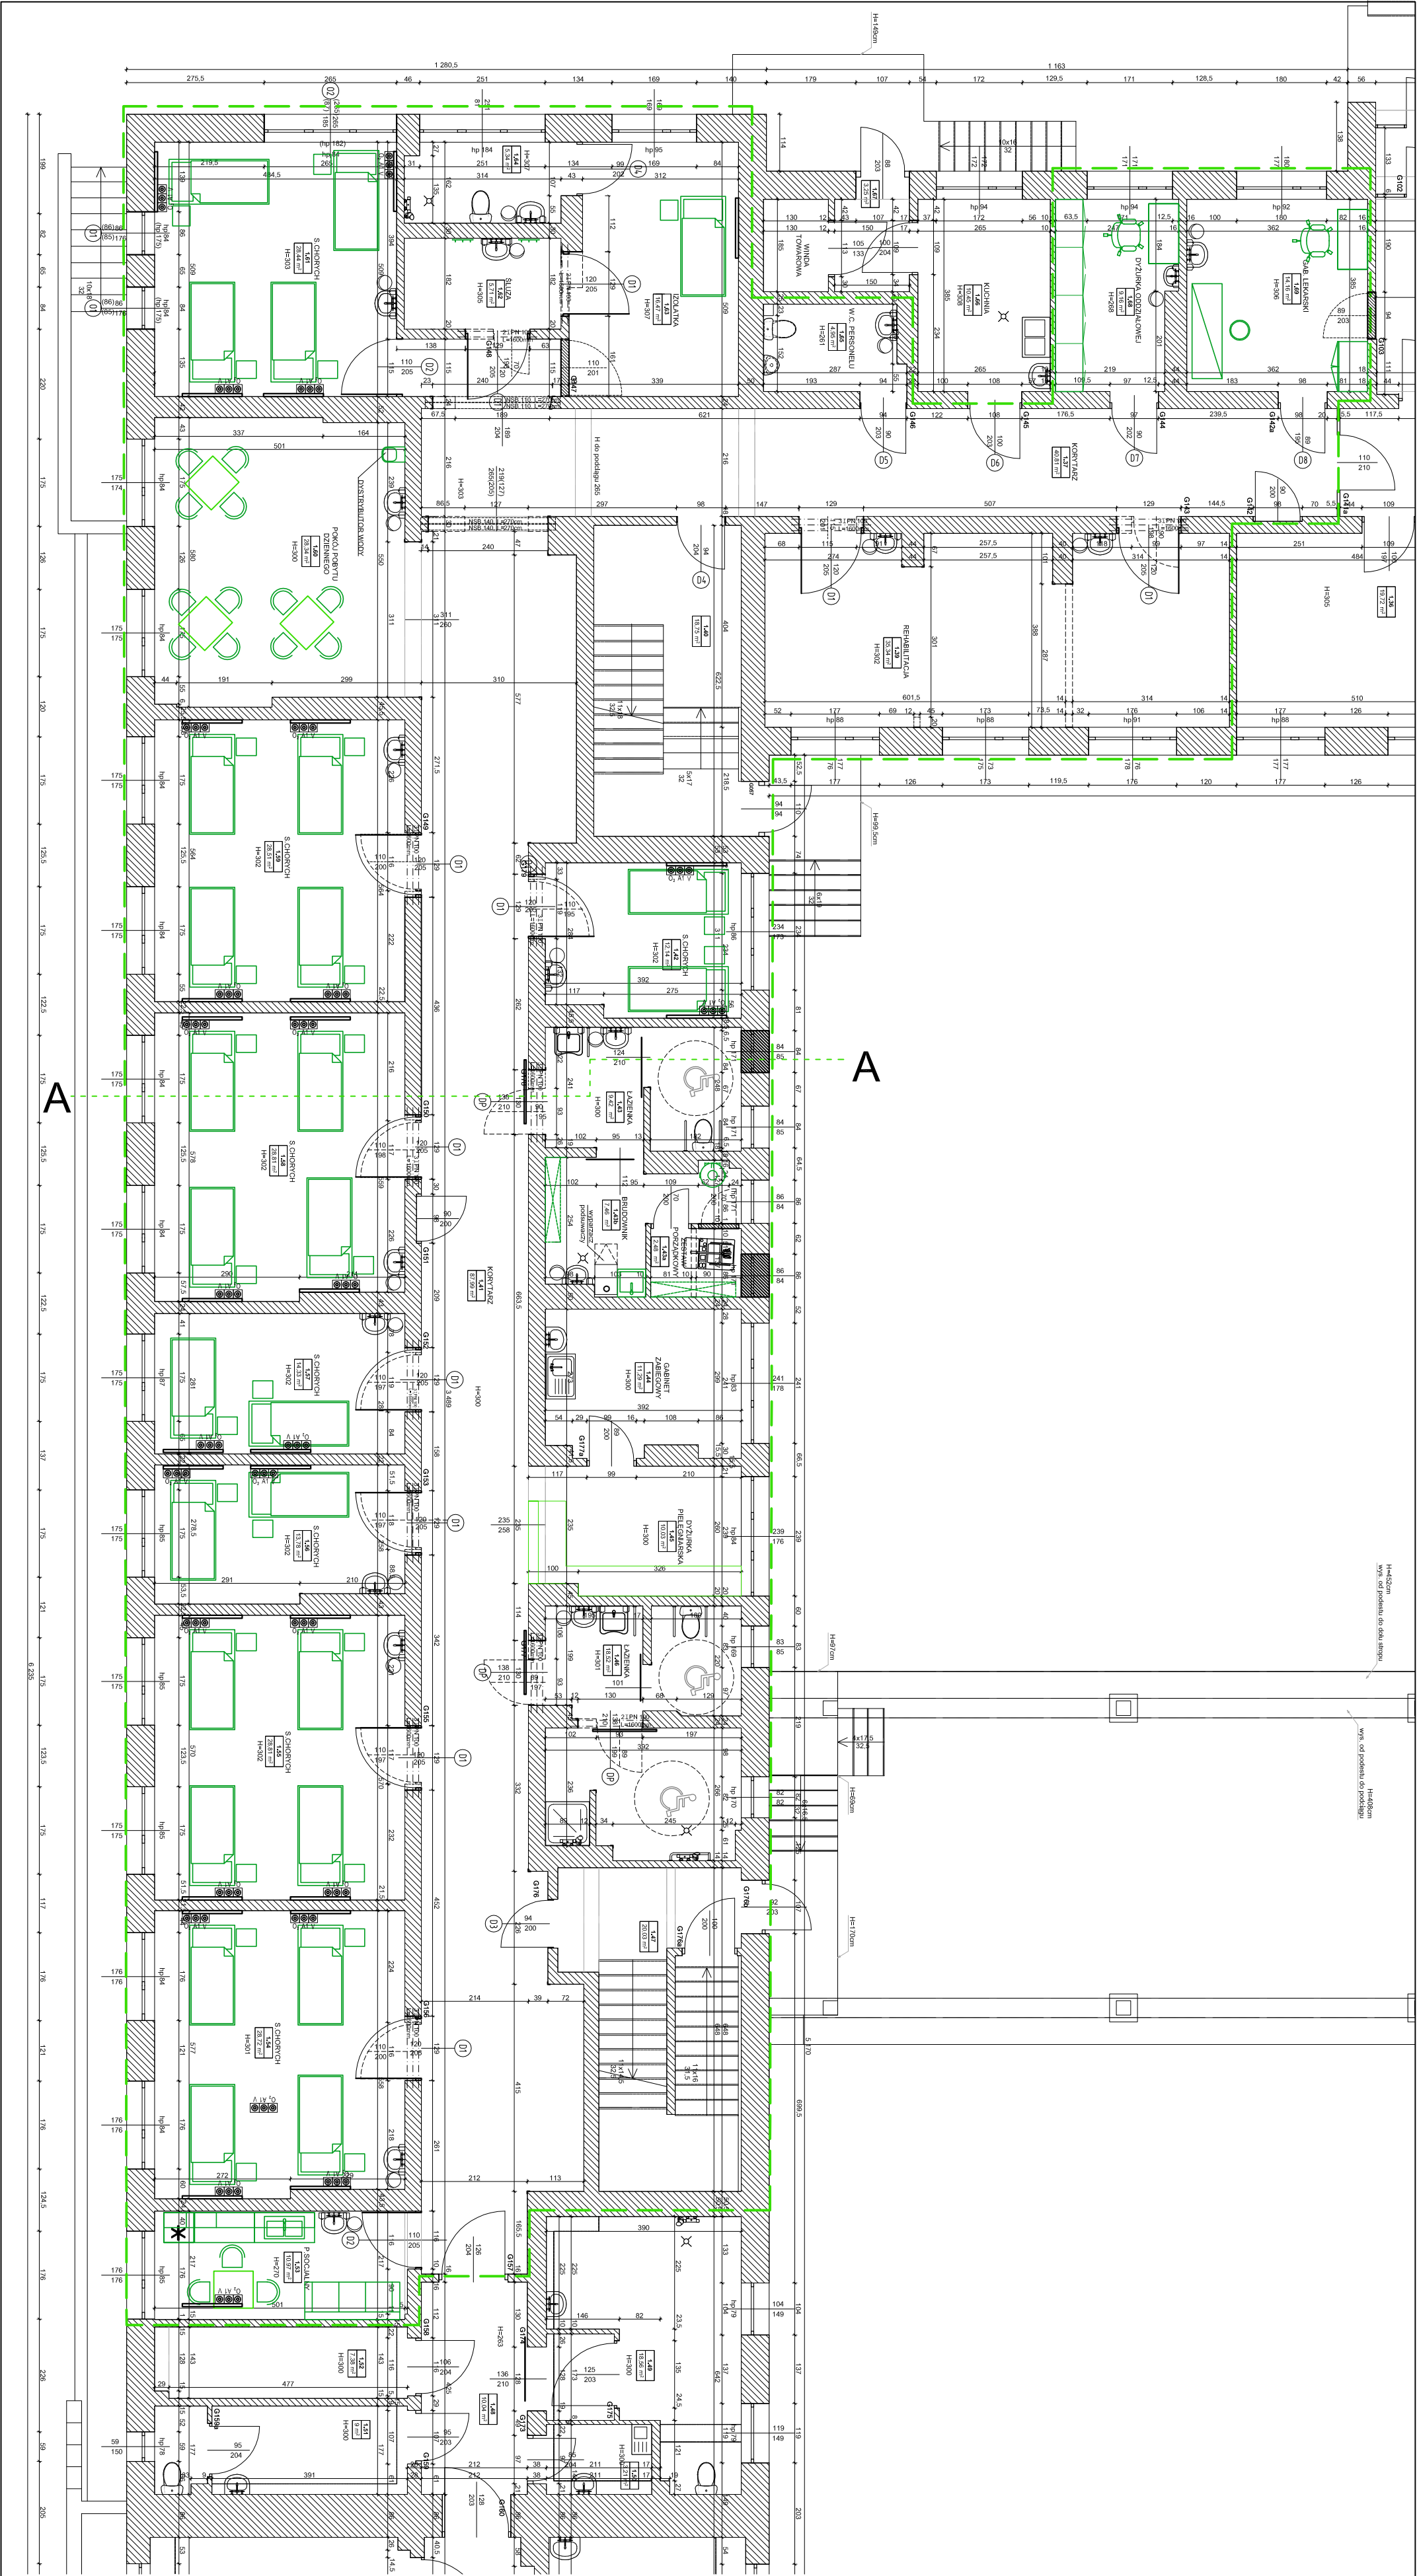

zakres opracowania

drzwi przeznaczone do demontażu i wymiany

drzwi nowe

umywalki i baterie do demontażu

fragmenty ścian podlegające rozbiorce

zabezpieczenie narożników kątownikami PCW

łazienki sprężone powietrze medyczne próżnia

 "WIPROBUD"		Wielkopolskie Przedsiębiorstwo Projektowania i Realizacji Budownictwa	
60-479 Poznań, ul. Staszewskiego 169		tel. (61) 8221566	
Rzut parteru, remont oddziału		NR RS.	SKALA 1:100
		1	
Modernizacja Zakładu Opiekuńczo Leczniczego		budowlana.	
Inwestor: Szpital Powiatowy im. A. Sokołowskiego		BRANŻA:	
77-400 Złotów, ul. Szpitalna 28		P.W.	
Lokalizacja:		DATA 07.2025	
AUTOR		mgr inż. Zb. Przybylski	
NR UPR. BUD.		201/77	
OPRACOWANIE		-	