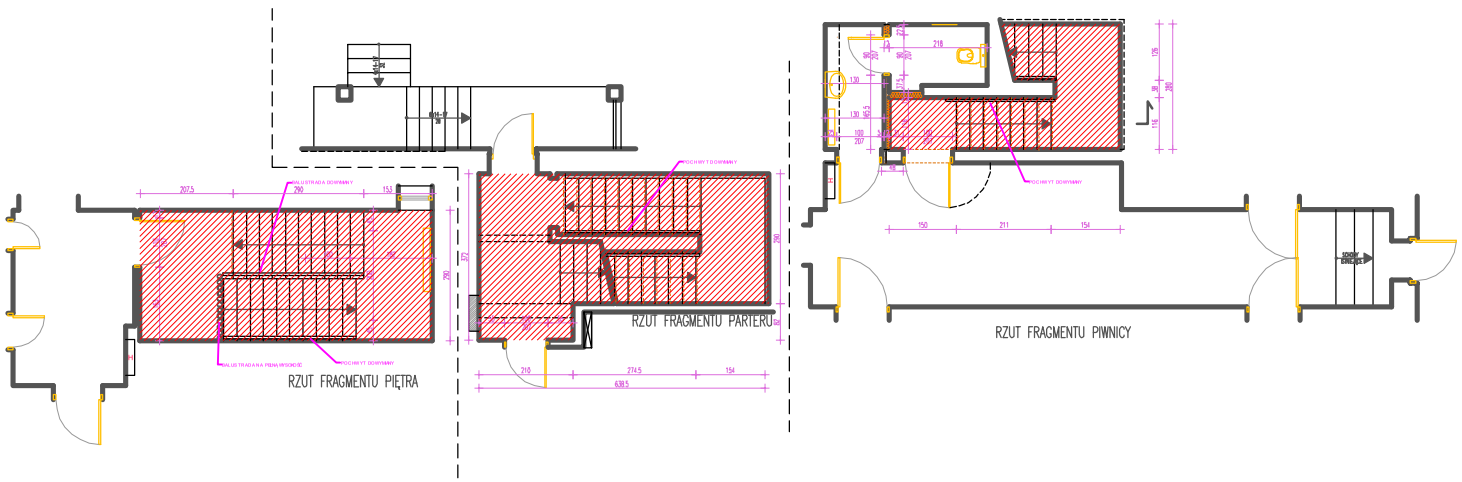

Miejsce wymiany okładzin na nowe.
Zakres prac to między innymi:

- demontaż istniejących okładzin, wywóz gryzu,
- wyrównanie, zagruntowanie powierzchni,

montaż nowych okładzin z płytek gresowych(ścieralność min 5 klasa, antyposlizgowość min R9, wymiary min 30x30cm, gatunek 1), na schodach płyki antyposlizgowe ryflowane + podstopnie.
Uwaga na biegach należy wyrównać wysokość i szerokość stopni. Montaż okładzin stopni - bez nosków oraz podcięć. Rozróżnieni kolorystycznie na początku i końcu biegów

NAZWA TOR:					
NAZWA:	Szpital Powiatowy im. Alfreda Sokołowskiego, ul. Szpitalna 28, 77-400 Złotów				
	Projekt wydzielenia i odżymienia klatek schodowych budynku G – Oddziału Psychiatrycznego Szpitala Powiatowego w Złotowie RZUTY KLATKI 3 - szczegóły okładzin powierzchni				
NAZWA DR:					
DYR. ZAKŁADU:					
DYR. ARCHITEKTURA					
ARCHITEKTURA		01.2021r.	00	1:50	